
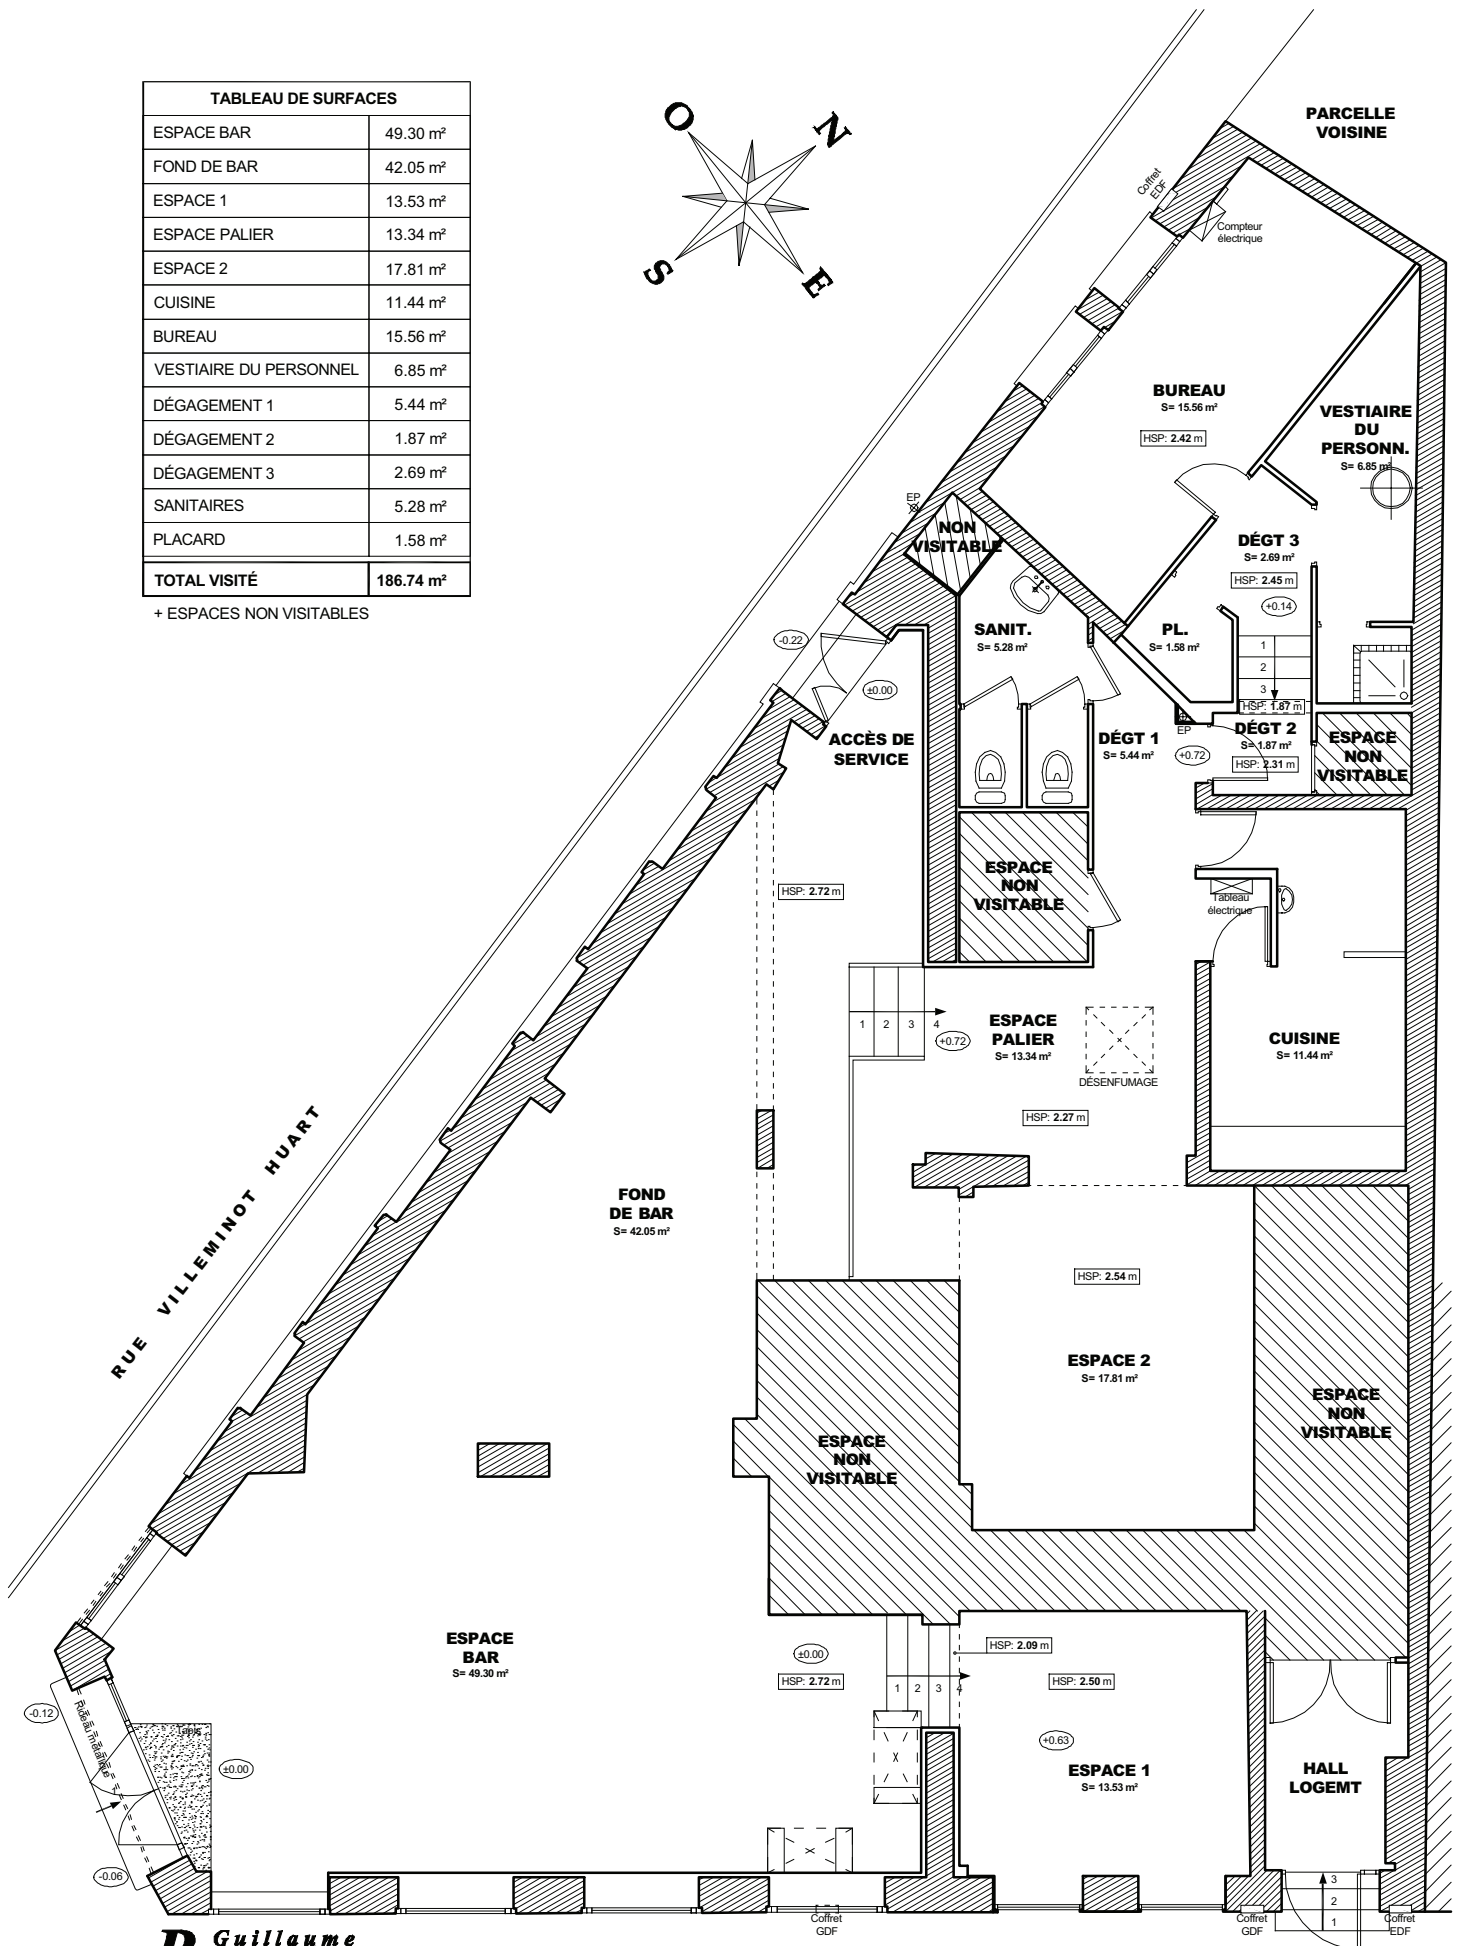


TABLEAU DE SURFACES	
ESPACE BAR	49.30 m <sup>2</sup>
FOND DE BAR	42.05 m <sup>2</sup>
ESPACE 1	13.53 m <sup>2</sup>
ESPACE PALIER	13.34 m <sup>2</sup>
ESPACE 2	17.81 m <sup>2</sup>
CUISINE	11.44 m <sup>2</sup>
BUREAU	15.56 m <sup>2</sup>
VESTIAIRE DU PERSONNEL	6.85 m <sup>2</sup>
DÉGAGEMENT 1	5.44 m <sup>2</sup>
DÉGAGEMENT 2	1.87 m <sup>2</sup>
DÉGAGEMENT 3	2.69 m <sup>2</sup>
SANITAIRES	5.28 m <sup>2</sup>
PLACARD	1.58 m <sup>2</sup>
<b>TOTAL VISITÉ</b>	<b>186.74 m<sup>2</sup></b>

+ ESPACES NON VISITABLES

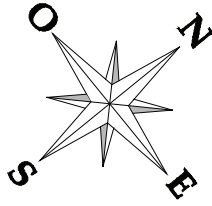

**Guillaume ROYAUX**  
ARCHITECTE D.B.N.S.A.L.S.

TABLEAU DE SURFACES	
ESPACE BAR	49.30 m <sup>2</sup>
FOND DE BAR	42.05 m <sup>2</sup>
ESPACE 1	13.53 m <sup>2</sup>
ESPACE PALIER	13.34 m <sup>2</sup>
ESPACE 2	17.81 m <sup>2</sup>
CUISINE	11.44 m <sup>2</sup>
BUREAU	15.56 m <sup>2</sup>
VESTIAIRE DU PERSONNEL	6.85 m <sup>2</sup>
DÉGAGEMENT 1	5.44 m <sup>2</sup>
DÉGAGEMENT 2	1.87 m <sup>2</sup>
DÉGAGEMENT 3	2.69 m <sup>2</sup>
SANITAIRES	5.28 m <sup>2</sup>
PLACARD	1.58 m <sup>2</sup>
<b>TOTAL VISITÉ</b>	<b>186.74 m<sup>2</sup></b>

+ ESPACES NON VISITABLES

